

Emplacement du projet



Echelle : 1/2000ème



▼
AUGNY

Emplacement du projet

Construction de bâtiments d'activités

Départementale 5b 57685 AUGNY




Dessiné par: LdM

Approuvé par: TG

DEMANDEUR :
SCCV METZ AUGNY
3 Avenue Hoche - 75008 PARIS
15677 - Métropole
Capital Social : 1 000 €
RCS PARIS : 843 908 086

SCCV METZ AUGNY
3, Ave Hoche
56/65, Rue de Courcelles
75008 - PARIS
T: 01 44 90 81 61

ARCHITECTE :
A26 GL
165 bis, RUE DE VAUGIRARD
75015 - PARIS
T: 09 70 75 52 80

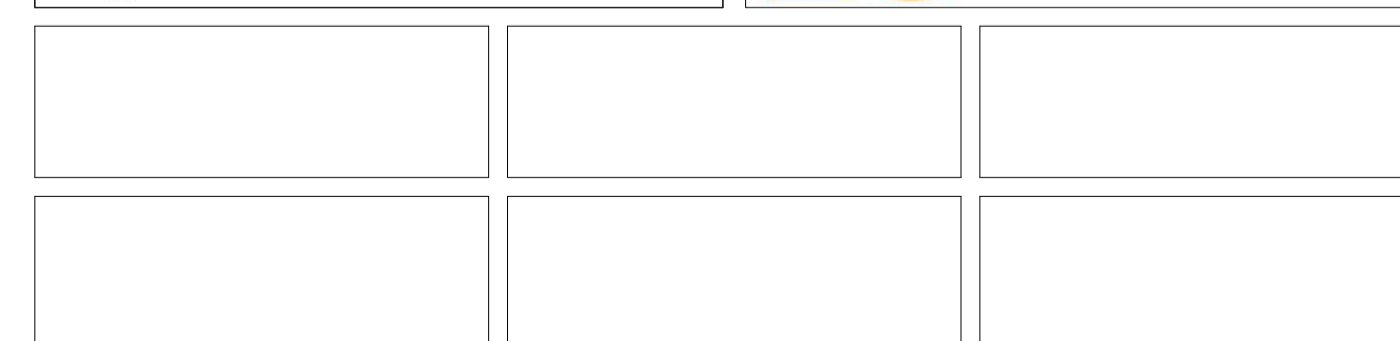

Demande de Permis de construire

PLAN DE SITUATION

ECHELLE : 1/2000 DATE : 14/06/2022 FORMAT : A1
1651 - A26GL - ARC - DPC - SIT - PLN - TN - B

PC1